




4 ½ ZIMMER-WOHNUNG EG O.1

BRUTTOGESCHOSSFLÄCHE 144.2 m²
NETTOWOHNFLÄCHE 124.5 m²
SITZPLÄTZE 52.0 m²

4 ½ ZIMMER-WOHNUNG EG O.2

BRUTTOGESCHOSSFLÄCHE 141.2 m²
NETTOWOHNFLÄCHE 121.0 m²
SITZPLÄTZE 52.0 m²

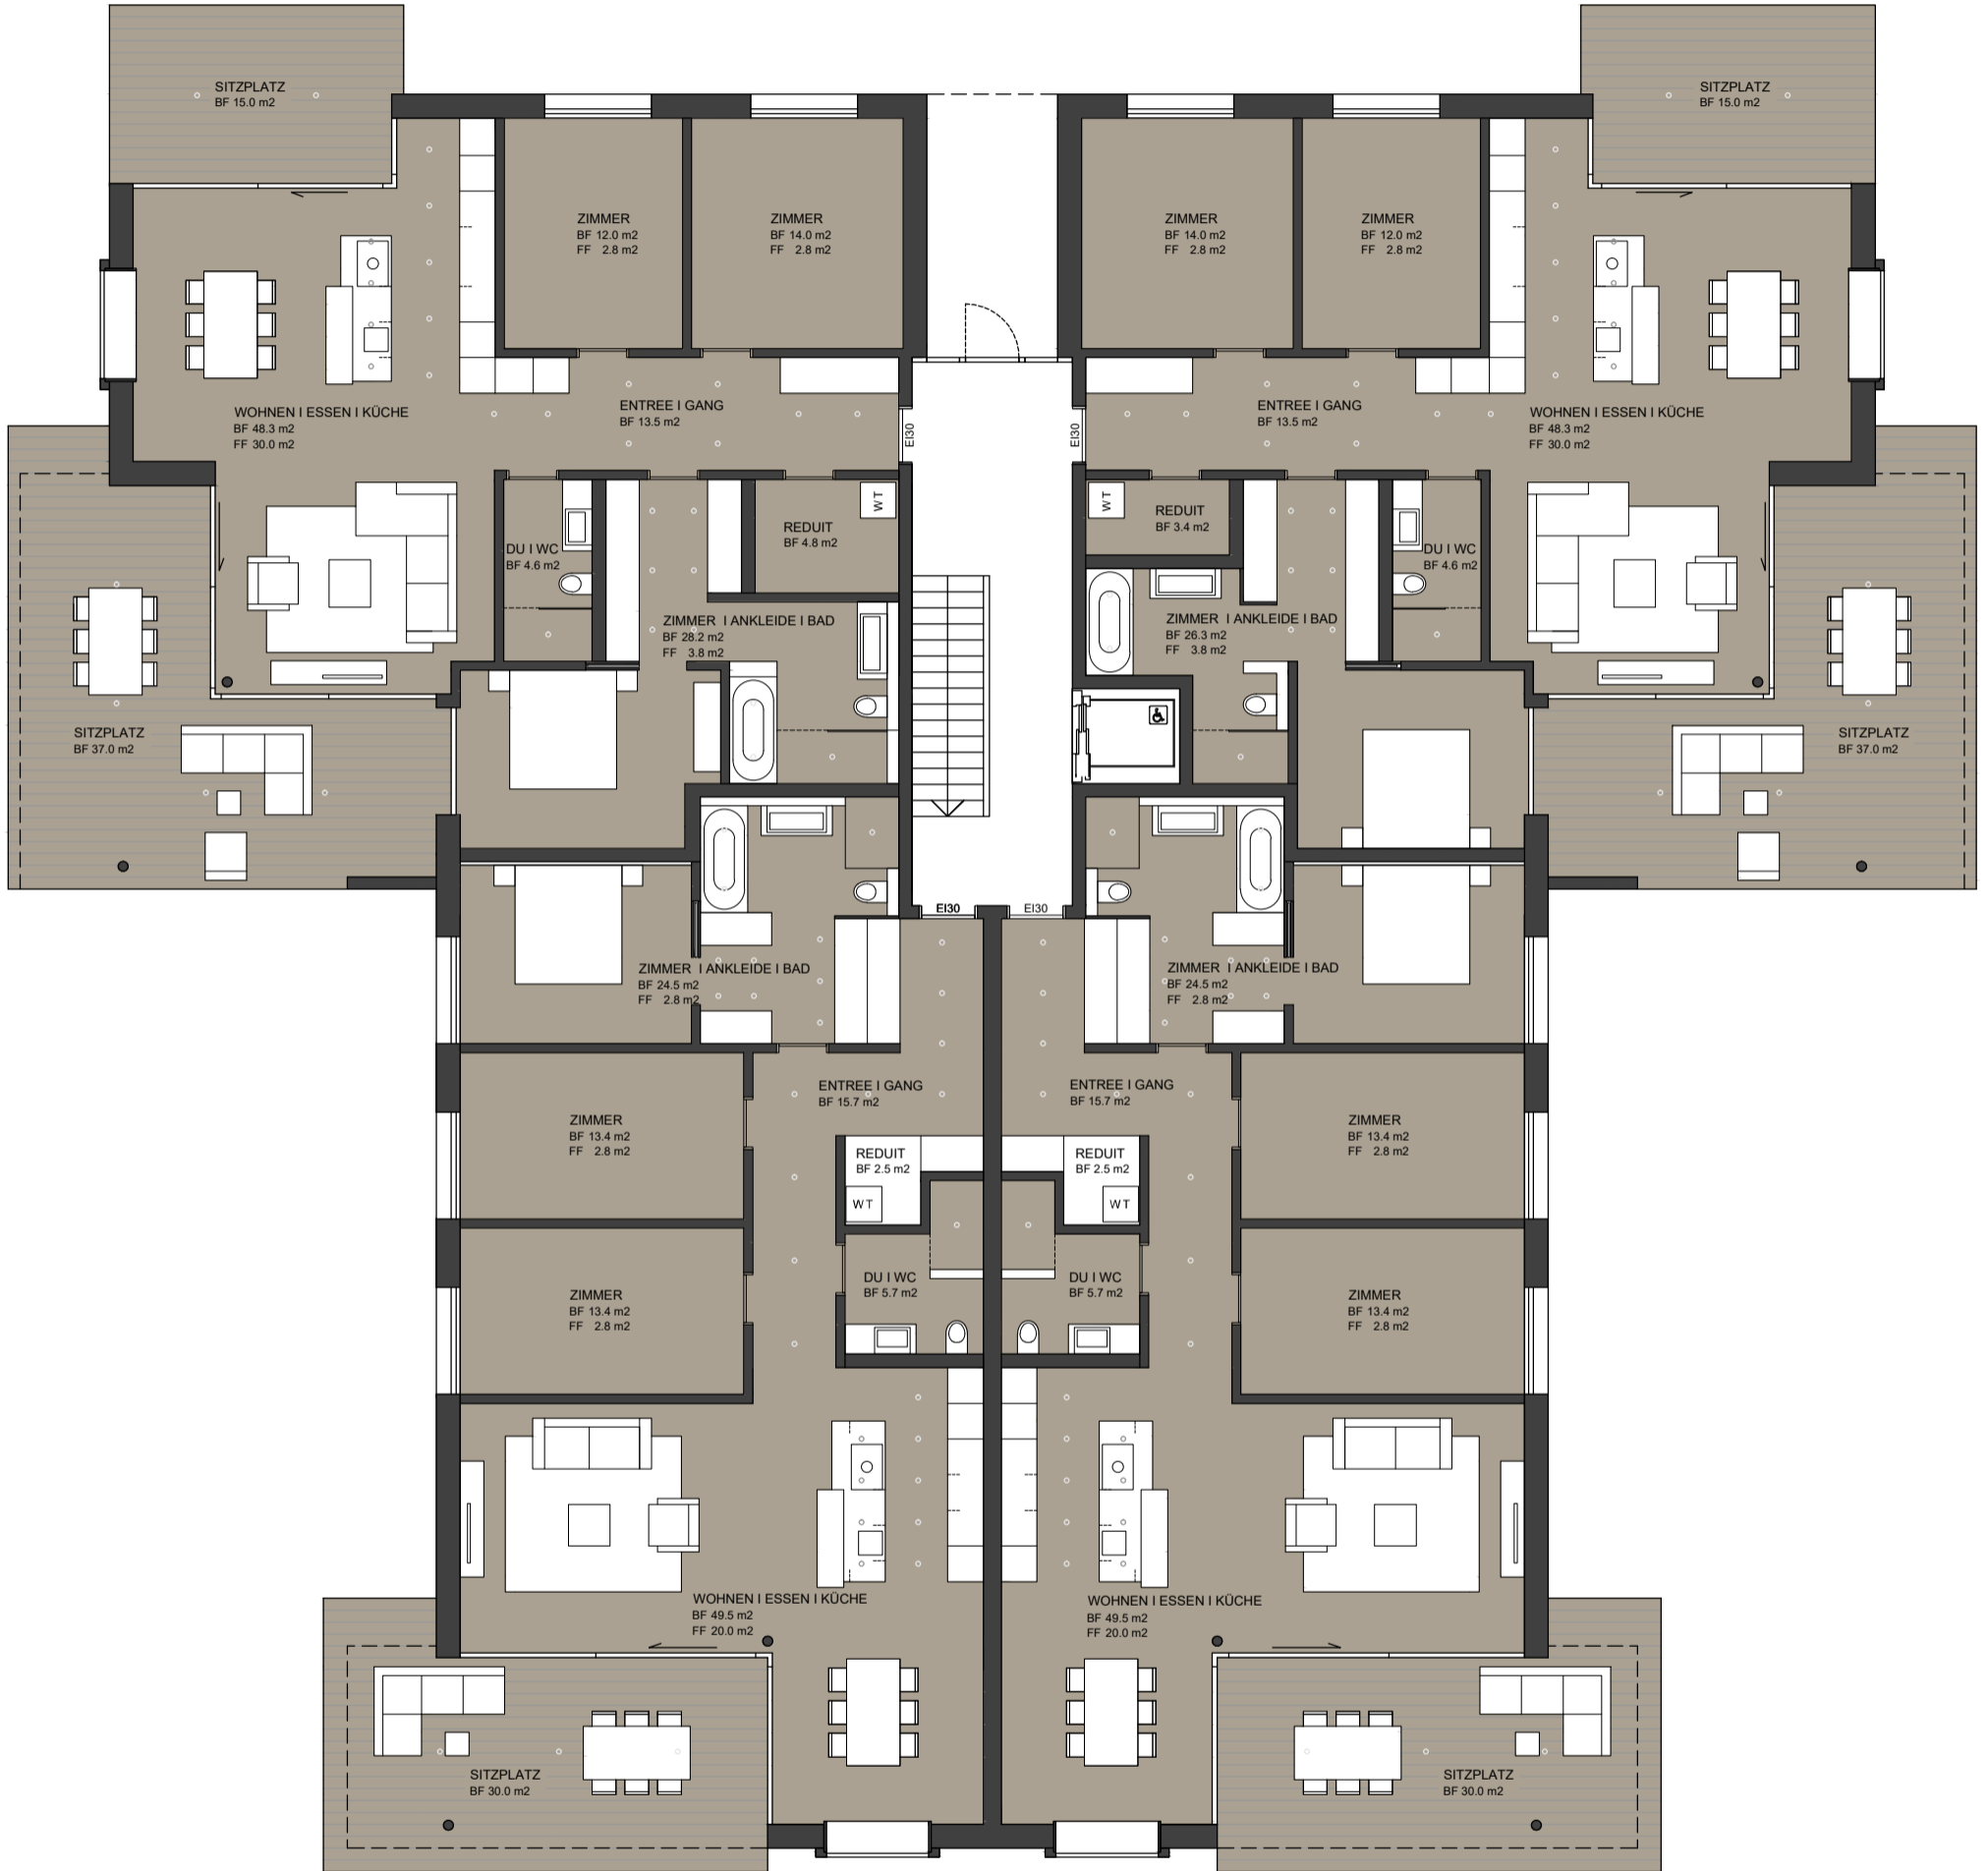

4 ½ ZIMMER-WOHNUNG EG O.4


BRUTTOGESCHOSSFLÄCHE 142.5 m²
NETTOWOHNFLÄCHE 124.7 m²
SITZPLÄTZE 30.0 m²

4 ½ ZIMMER-WOHNUNG EG O.3

BRUTTOGESCHOSSFLÄCHE 142.5 m²
NETTOWOHNFLÄCHE 124.7 m²
SITZPLÄTZE 30.0 m²

4 1/2 ZIMMER-WOHNUNG OG 1.1

BRUTTOGESCHOSSFLÄCHE 152.0 m²
NETTOWOHNFLÄCHE 132.4 m²
SITZPLÄTZE 43.9 m²

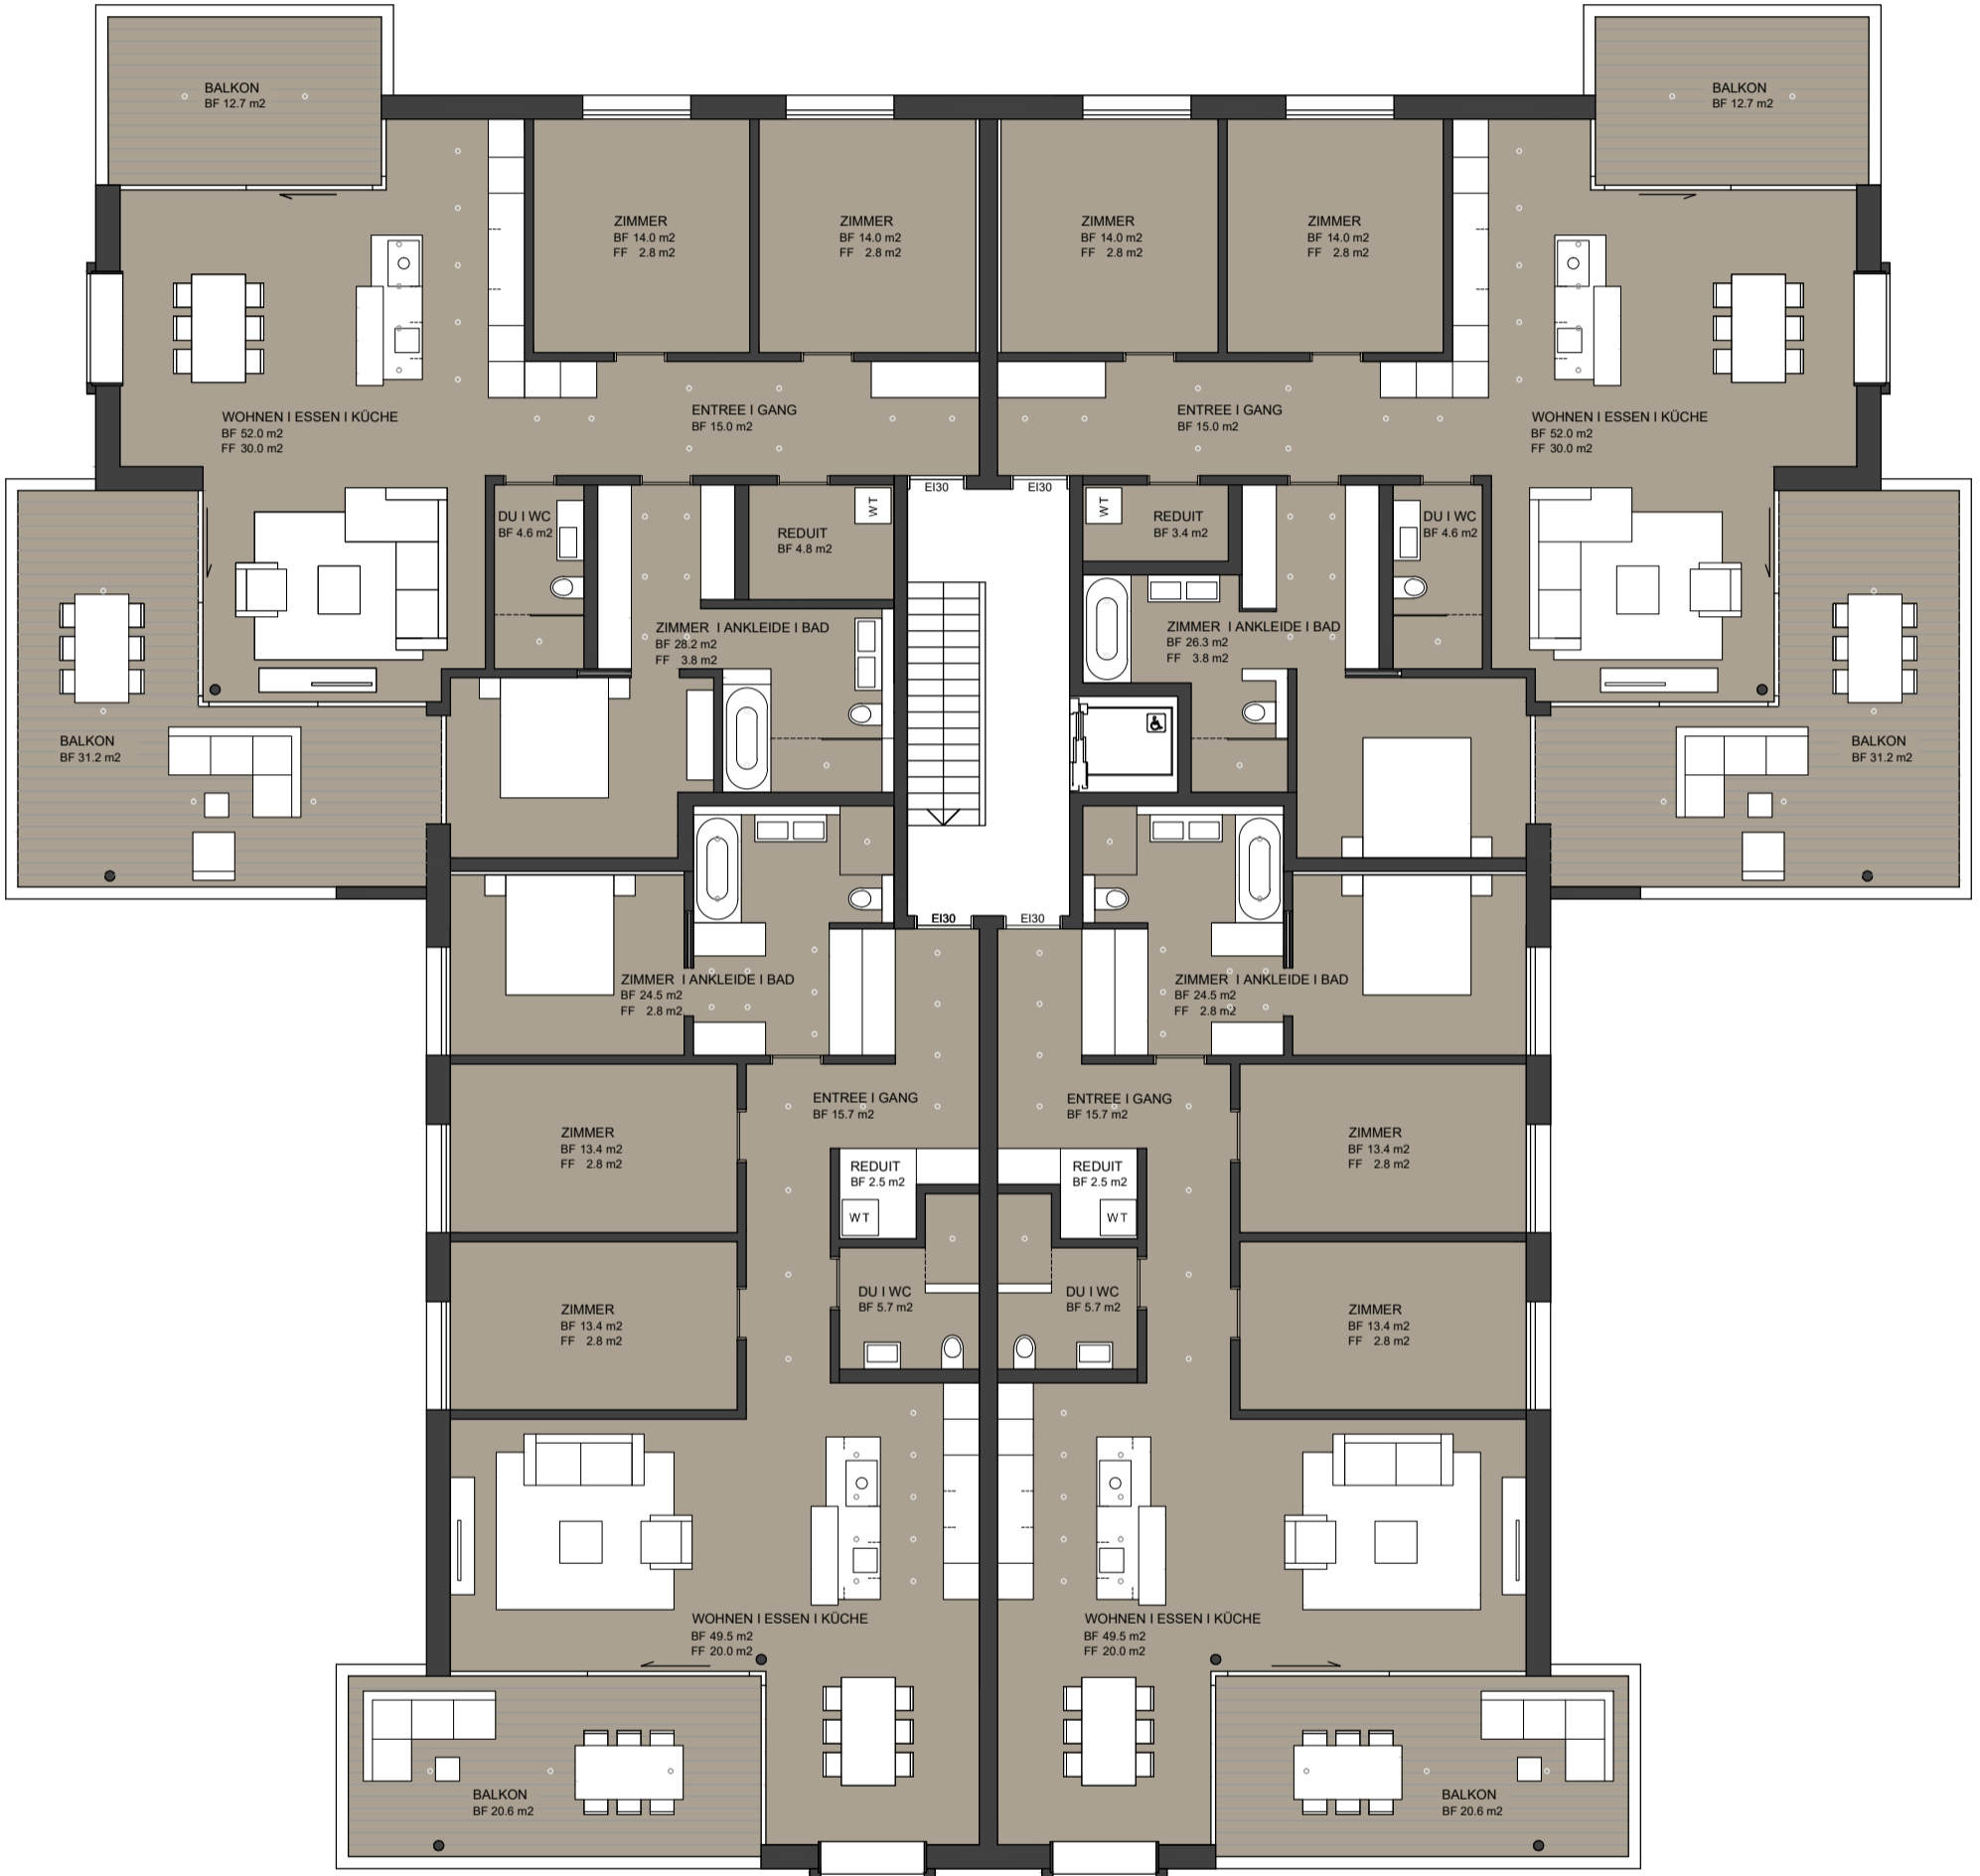

4 1/2 ZIMMER-WOHNUNG OG 1.2

BRUTTOGESCHOSSFLÄCHE 148.9 m²
NETTOWOHNFLÄCHE 129.1 m²
SITZPLÄTZE 43.9 m²

4 1/2 ZIMMER-WOHNUNG OG 1.4

BRUTTOGESCHOSSFLÄCHE 142.5 m²
NETTOWOHNFLÄCHE 124.7 m²
SITZPLÄTZE 20.6 m²

4 1/2 ZIMMER-WOHNUNG OG 1.3

BRUTTOGESCHOSSFLÄCHE 142.5 m²
NETTOWOHNFLÄCHE 124.7 m²
SITZPLÄTZE 20.6 m²

3 1/2 ZIMMER-WOHNUNG ATTIKAGESCHOSS 2.1

BRUTTOGESCHOSSFLÄCHE 126.9 m²
 NETTOWOHNFLÄCHE 107.8 m²
 SITZPLÄTZE 90.0 m²

3 1/2 ZIMMER-WOHNUNG ATTIKAGESCHOSS 2.2

BRUTTOGESCHOSSFLÄCHE 128.1 m²
 NETTOWOHNFLÄCHE 108.6 m²
 SITZPLÄTZE 92.0 m²



3 1/2 ZIMMER-WOHNUNG ATTIKAGESCHOSS 2.3

BRUTTOGESCHOSSFLÄCHE 133.2 m²
 NETTOWOHNFLÄCHE 113.0 m²
 SITZPLÄTZE 78.0 m²



PLANNAME
ATTIKAGESCHOSS

PROJEKT
NEUBAU 2 MFH «VIADELLAGO» | SEESTRASSE 5A+B | 8598 BOTTIGHOFEN

RIMLE ARCHITEKTEN

Rimle Architekten GmbH T +41 43 888 97 40
 Burgstallstrasse 11 M +41 78 664 82 55
 9500 Wil SG c.rimle@rimle-architekten.ch